
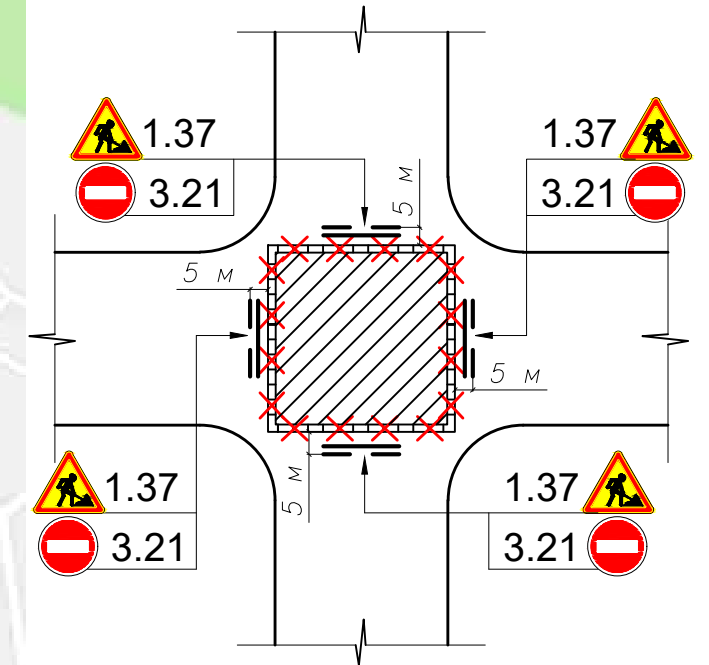


СХЕМА

організації дорожнього руху на час виконання робіт

ДОЗВІЛ № _____ ВІД _____ р.
 Початок робіт _____ р.
 Закінчення робіт _____ р.

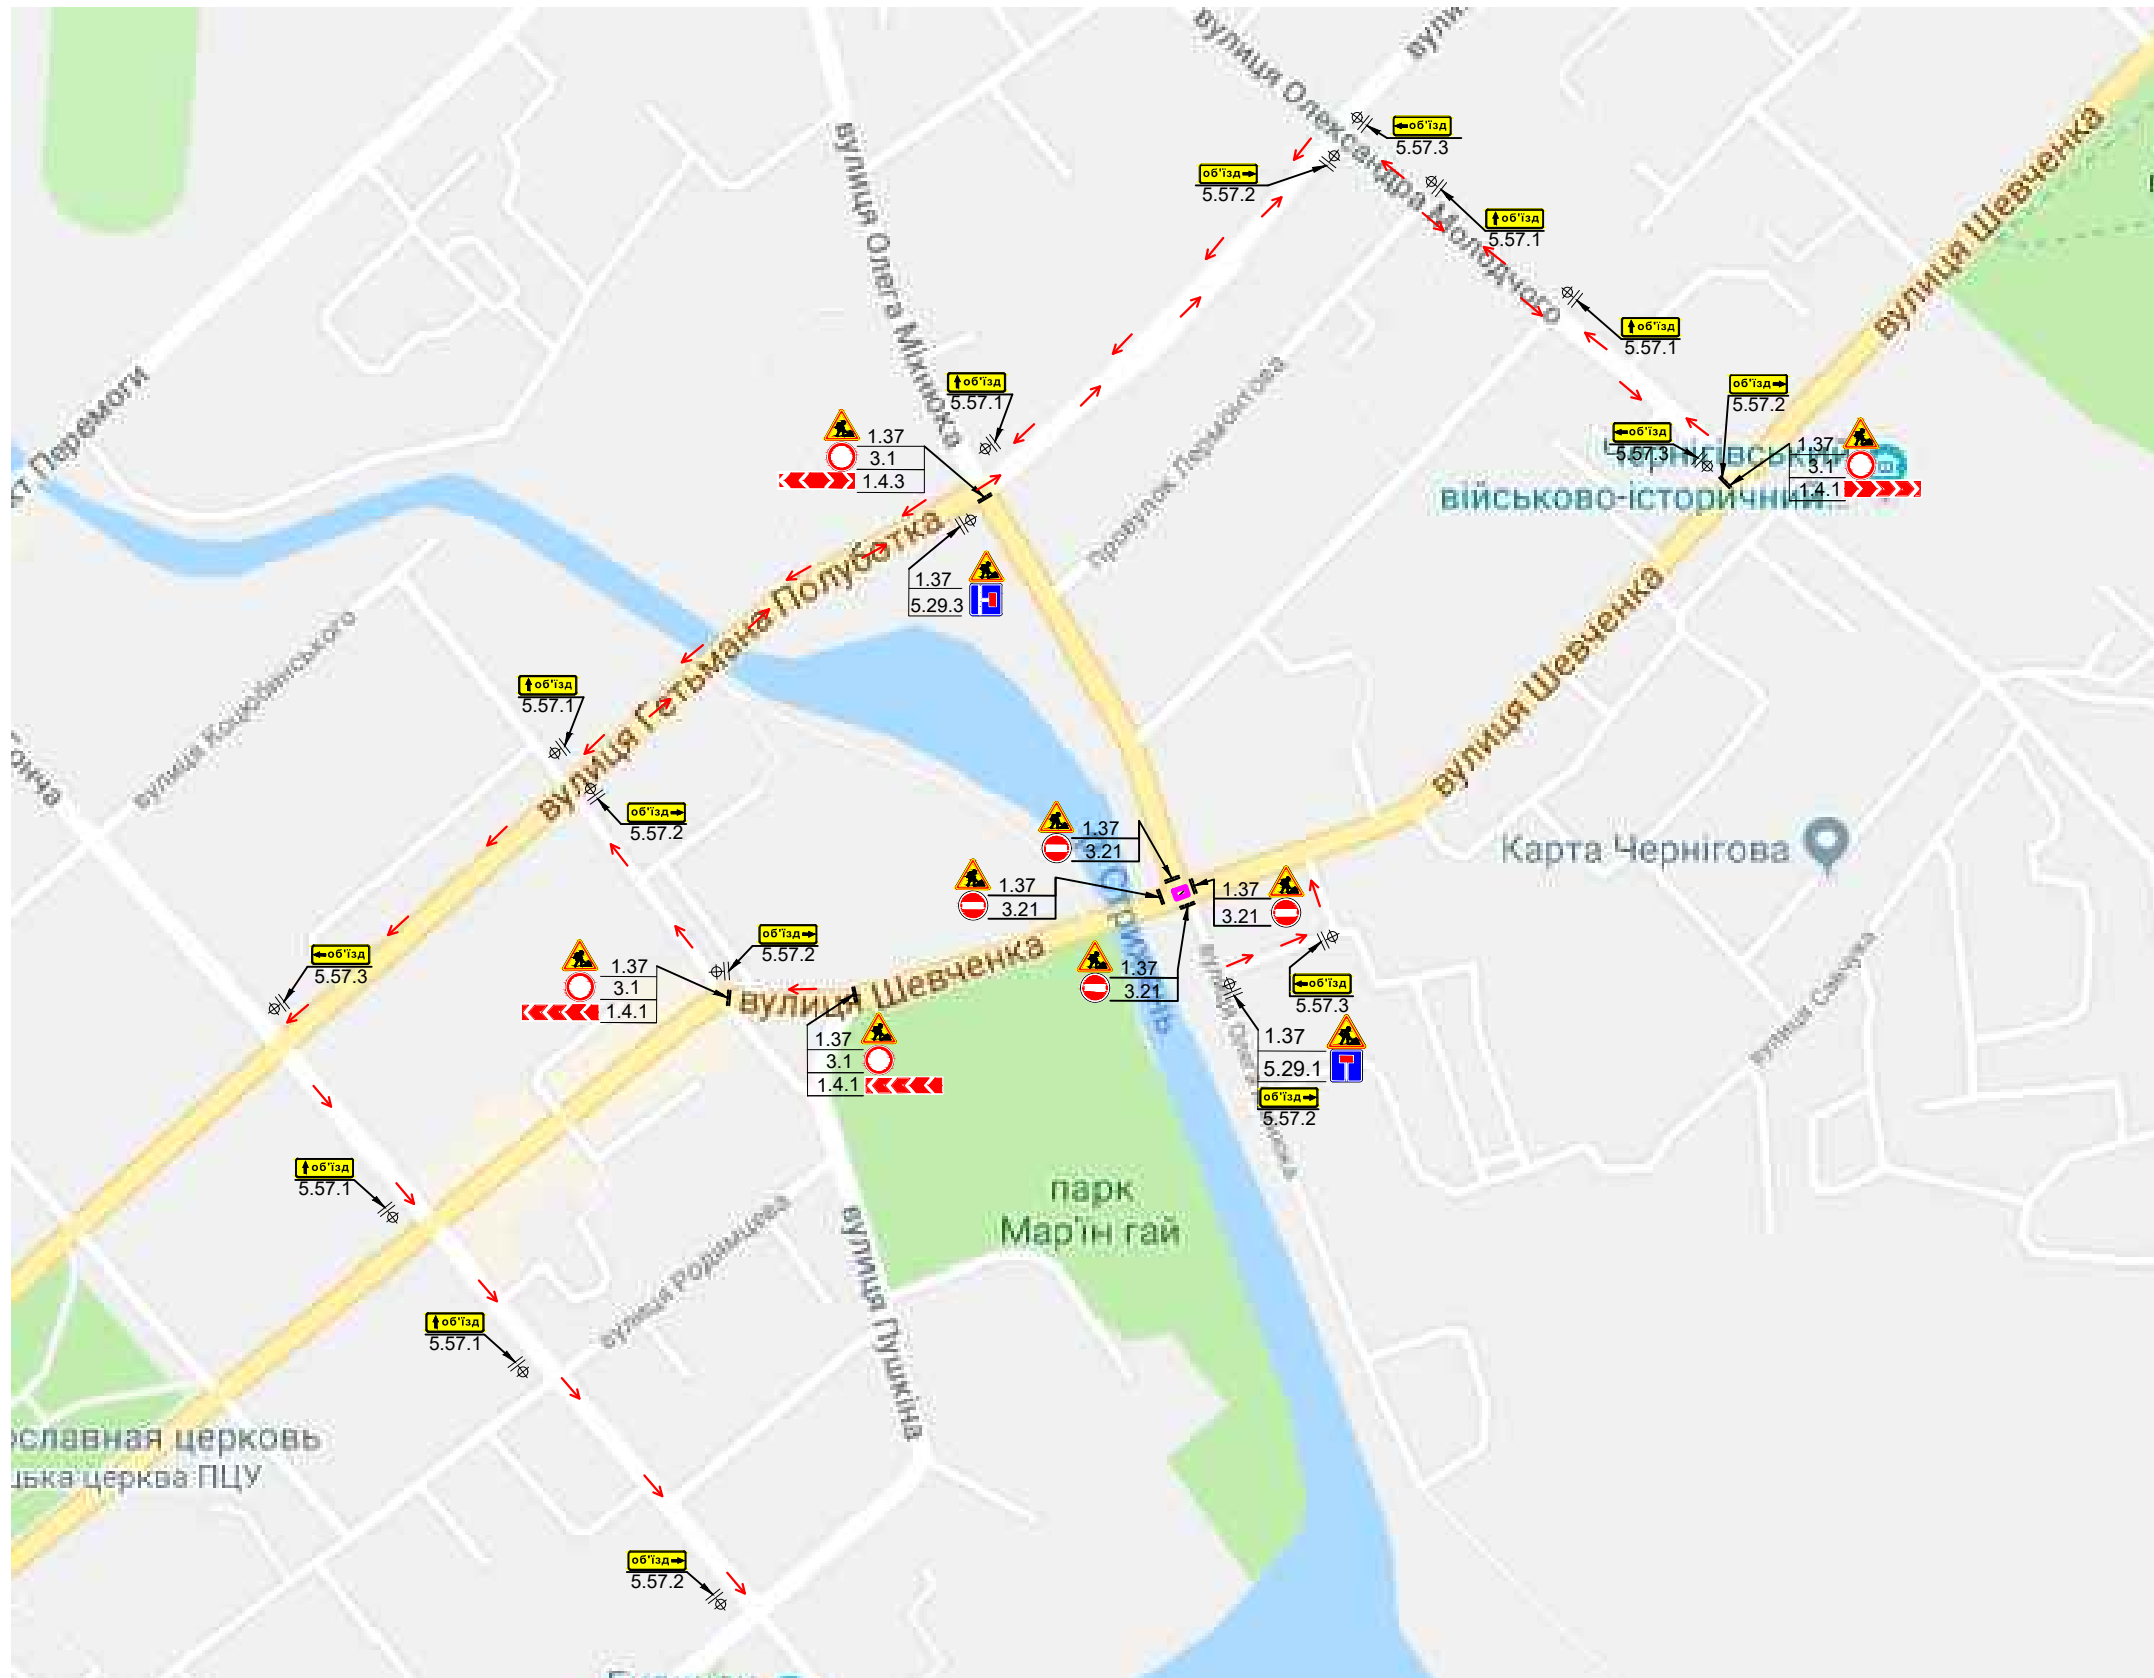

- - місце проведення робіт
- місце проведення робіт
- щит огорожувальний малий
- бар'єр огорожувальний малий
- червоний ліхтар
- стійка з дорожніми знаками

Погоджено:	
Зам. інв. №	
Підпис і дата	
Інв. № ориг.	

Схема ОДР з УПП в Чернігівській області погоджена

Місце виконання робіт огородити, забезпечити безпечний прохід пішоходів біля місця виконання робіт та встановити дорожні знаки (які повинні відповідати вимогам ДСТУ 4100-2014) вказані на схемі перш ніж почати роботи на проїзній частині. В разі залишення розриття на нічний час доби встановити ліхтарі червоного кольору. За збереження засобів організації дорожнього руху в місці проведення робіт несе відповідальність виконавець. Після закінчення робіт відновити асфальтобетонне покриття та відновити безпечний рух транспортних засобів.